



PLANTA BAIXA  
NÍVEL PASSEIO

ESCALA - 1 : 50

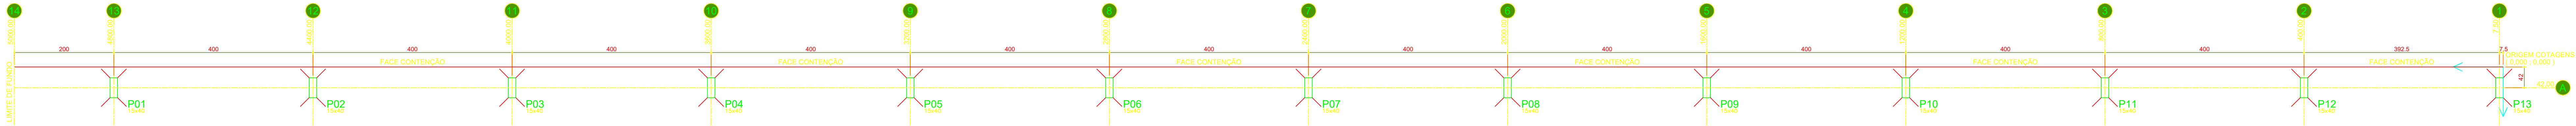

LOCAÇÃO PILARES E FACE DA BASE DA CONTENÇÃO

ESCALA - 1 : 50

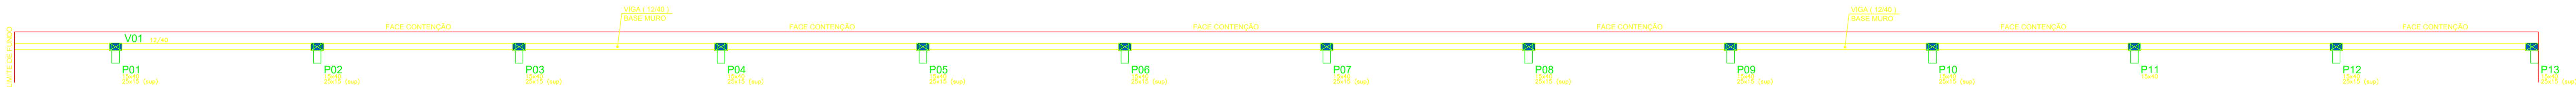

ELEV. PASSEIO

ESCALA - 1 : 50

NOTAS E LEGENDAS

- P12 - IDENTIFICAÇÃO DO PILAR  
- SEÇÃO DO PILAR
- V99 - IDENTIFICAÇÃO DA VIGA  
- SEÇÃO DA VIGA
- P12 - PILAR QUE CONTINUA
- P12 - PILAR QUE NASCE
- IDENTIFICAÇÃO DE CONTINUIDADE ALTERADA DE PILAR
- JS - JUNTA SERRADA
- JD - JUNTA DE DILATAÇÃO

- TODAS AS MEDIDAS EM CM

N	DATA	REVISÃO	VISTO
06	25/02/22	PARA APROVAÇÃO	JORGE VIANNA
DIREITOS AUTORAIS RESERVADOS - ESTE DESENHO, ASSIM COMO A CONCEPÇÃO DESTE PROJETO, NÃO PODEM SER COPIADOS OU MODIFICADOS, NO TODO OU EM PARTE, PARA QUALQUER FINALIDADE, SEM A PERMISSÃO DO AUTOR DO PROJETO			



RUA DO JENIPAPEIRO, Nº9 - SAÚDE - SALVADOR/BA,  
CEP: 40.040-580 - EMAIL: cimatek@cimatek.com.br  
TEL: (71)3242-9250 - (71)9-6892-9250

RESPONSÁVEL TÉCNICO  
JORGE VIANNA (CREA 9702-D/BA)

2123

PROJETO ESTRUTURAL

EC  
03

DE 99

OBRA : TRT5 - FÓRUM MINISTRO JOÃO DE LIMA TEIXEIRA  
LOCAL : RUA DA RODAGEM, S/N, BA-420  
PILAR - SANTO AMARO / BAHIA  
CLIENTE : TRIBUNAL REGIONAL DO TRABALHO DA 5ª REGIÃO  
TÍTULO : MURO DIVISÓRIO  
PLANTA BAIXA, LOCAÇÃO E FORMA

DES/OBR : ARTHUR PEREIRA  
VERIF : JORGE VIANNA  
ESCALA : INDICADAS  
DATA : DEZ. / 2021

A11L ( 1399 x 594 )