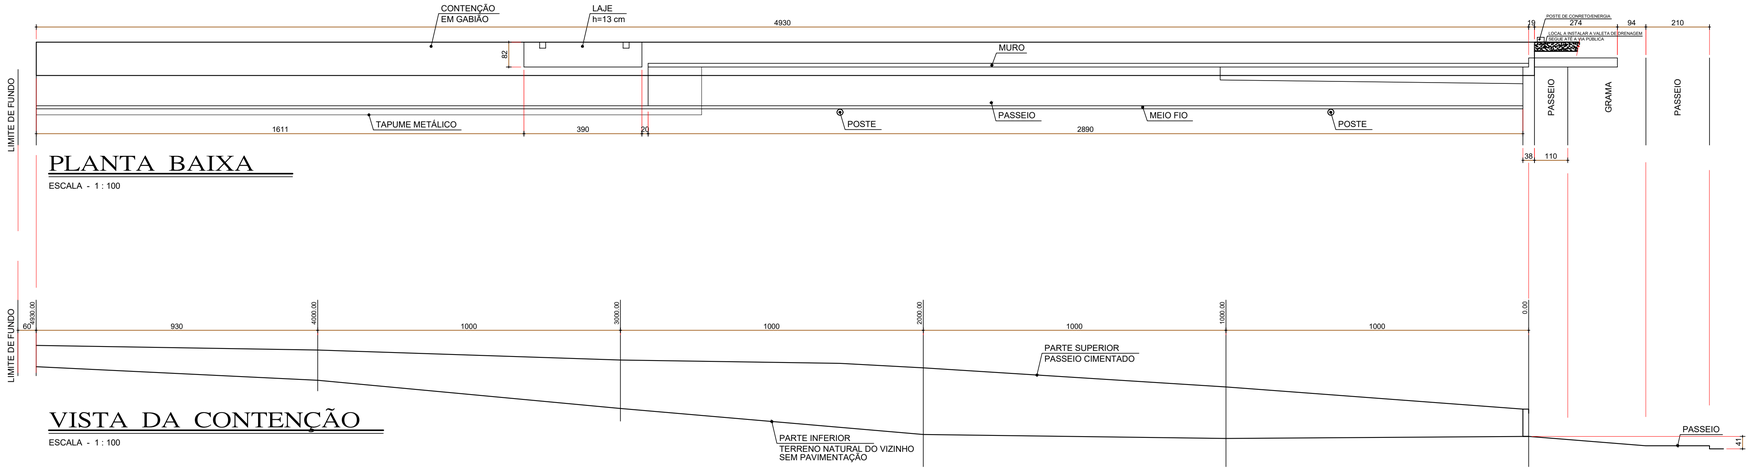

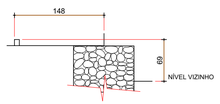

SEÇÃO 4930.00

ESCALA - 1 : 50

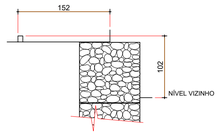

SEÇÃO 4000.00

ESCALA - 1 : 50

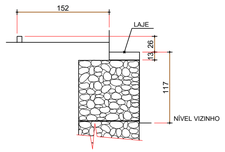

SEÇÃO 3000.00

ESCALA - 1 : 50

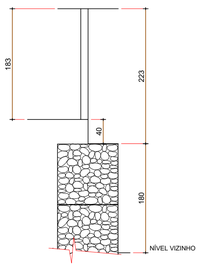

SEÇÃO 2000.00

ESCALA - 1 : 50

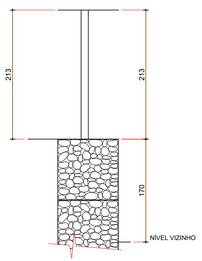

SEÇÃO 1000.00

ESCALA - 1 : 50

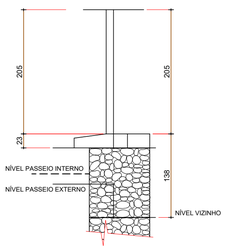

SEÇÃO 0.00

ESCALA - 1 : 50

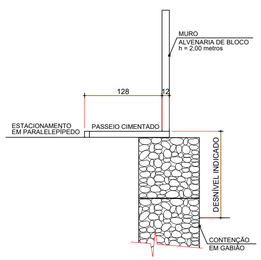

CORTE TÍPICO

ESCALA - 1 : 50

NOTAS

- TODAS AS MEDIDAS EM CM

REGISTRO DE REDE DANIFICADA

- IMAGEM DE REDE HIDRÁULICA AO LONGO DO MURO COM DANIFICAÇÕES

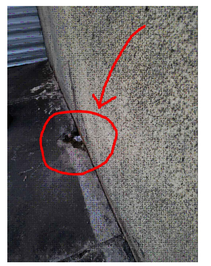

N	DATA	REVISÃO	VISTO
0	28/02/22	PARA APROVAÇÃO	JORGE VIANNA

DIREITOS AUTORAIS RESERVADOS – ESTE DESENHO, ASSIM COMO A CONCEPÇÃO DESTE PROJETO, NÃO PODEM SER COPIADOS OU MODIFICADOS, NO TODO OU EM PARTE, PARA QUALQUER FINALIDADE, SEM A PERMISSÃO DO AUTOR DO PROJETO

TRT-5ª REGIÃO Bahia

CIMATEK Construindo um mundo melhor

RUA DO JENIPAPEIRO, Nº9 – SAÚDE – SALVADOR/BA.
CEP. 40.040-580 – EMAIL cimatek@cimatek.com.br
TEL – (71)3242.9250 – (71)9.8892.9250

RESPONSÁVEL TÉCNICO
JORGE VIANNA (CREA 3702-D/Ba.)

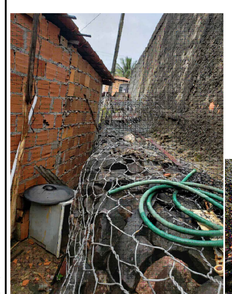

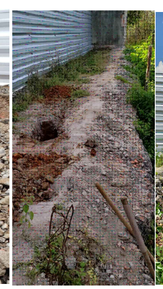

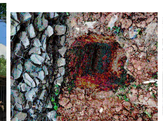

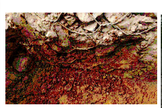

2123

PROJETO ESTRUTURAL

EC 01

DE 99

OBRA	: TRT5 – FÓRUM MINISTRO JOÃO DE LIMA TEIXEIRA
LOCAL	: RUA DA RODAGEM, S/N, BA-420 PILAR – SANTO AMARO / BAHIA
CLIENTE	: TRIBUNAL REGIONAL DO TRABALHO DA 5ª REGIÃO
TÍTULO	: CADASTRO CONTENÇÃO EXISTENTE PLANTA BAIXA, VISTA E DETALHES
DES./DIG.	ARTHUR PEREIRA
VERIF.	JORGE VIANNA
ESCALA	INDICADAS
DATA	DEZ. / 2021

A2L (841 x 420)

27/11/21

2123-TRT Santo Amaro-Projeto-R00-220228.dwg